

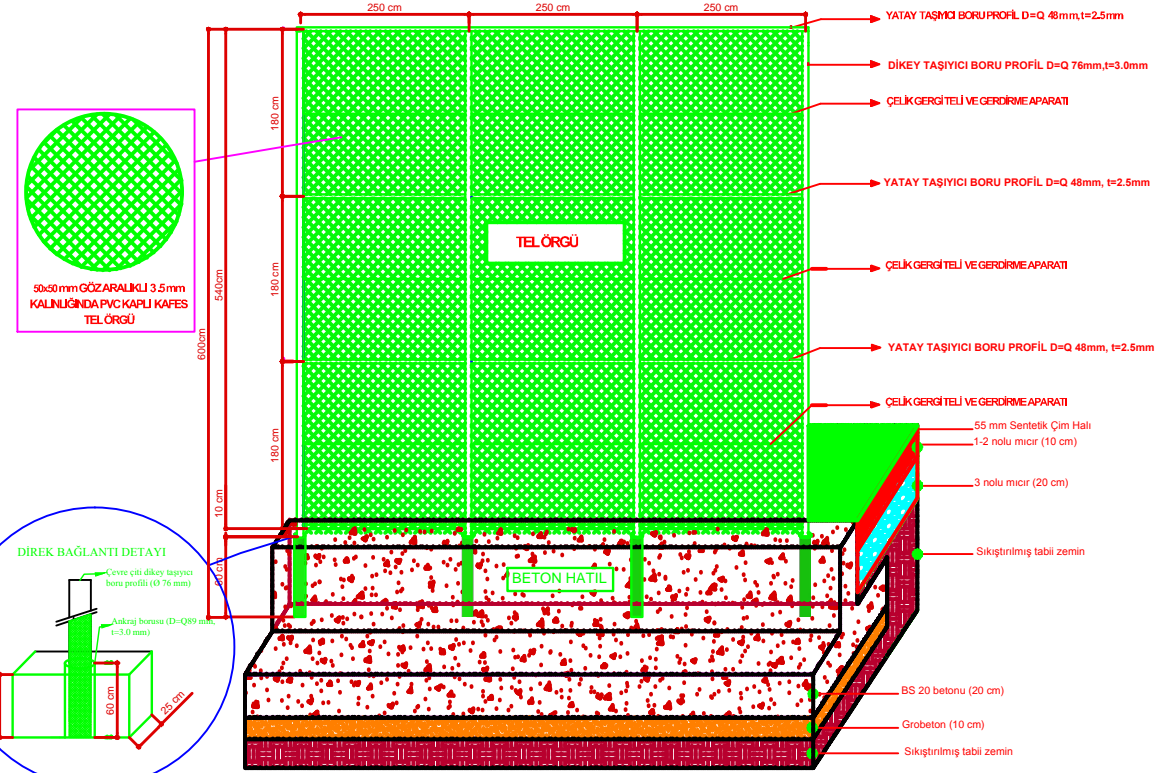


Save The Children ARENA MİNİ FUTBOL SAHASI ÇEVRE İHATA HATILI VE TEL ÇİT DETAYLARI

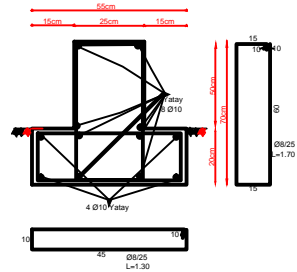


6 M LİK TEL ÖRGÜ VE İHATA DETAYI

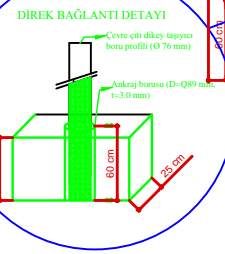

BETON HATIL VE DEMİR DONATI DETAYI ÖLÇEK: 1/10

DESTEK BORUSU DETAYLARI

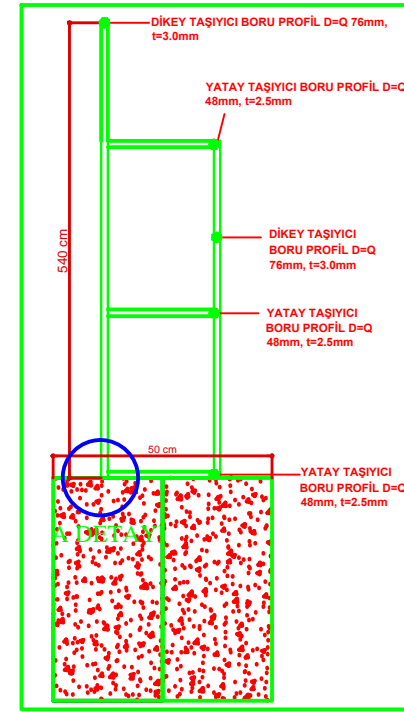

6 M TEL ÖRGÜ YAPILAN KENARLARDA DESTEK BORULARININ HOMOJEN DAĞILIMININ SAĞLANABİLMESİ İÇİN 6 M ARA İLE KONULACAKTIR. BORULAR YEKPARE 6 M OLACAK. 6 MT BORUNUN 60 CM Sİ ANKRAJ İÇİNDE KALACAK. 540 CM LİK KISMI DIŞARIDA KALACAK ŞEKİLDE İMALAT YAPILACAKTIR.